

75 m

Hauptstraße L 554


Gemarkung: Rohrbach
 Baulandumlegung
 "Abgärten / Auf der Höchst"

Stand: 03.02.2009	Maßstab: 1:1000
Z-Nr.: 4561-Karte2.pic	A-Nr.: 2005-1-4561

Dipl.-Ing. Johann Karl Konrath
 öffentlich bestellter Vermessungsingenieur

76744 Datum 03.02.2009
 Wörth am Rhein Tel. 07271/9343 0
 Alte Bahnmeisterei 2 Fax 07271/9343 33
 eMail: vermessung.konrath@t-online.de

- = verfügbare Bauplätze
- 6469 = Flurstücksnummer
- 670 = Grundstücksgröße in qm
- 22 = Hausnummer

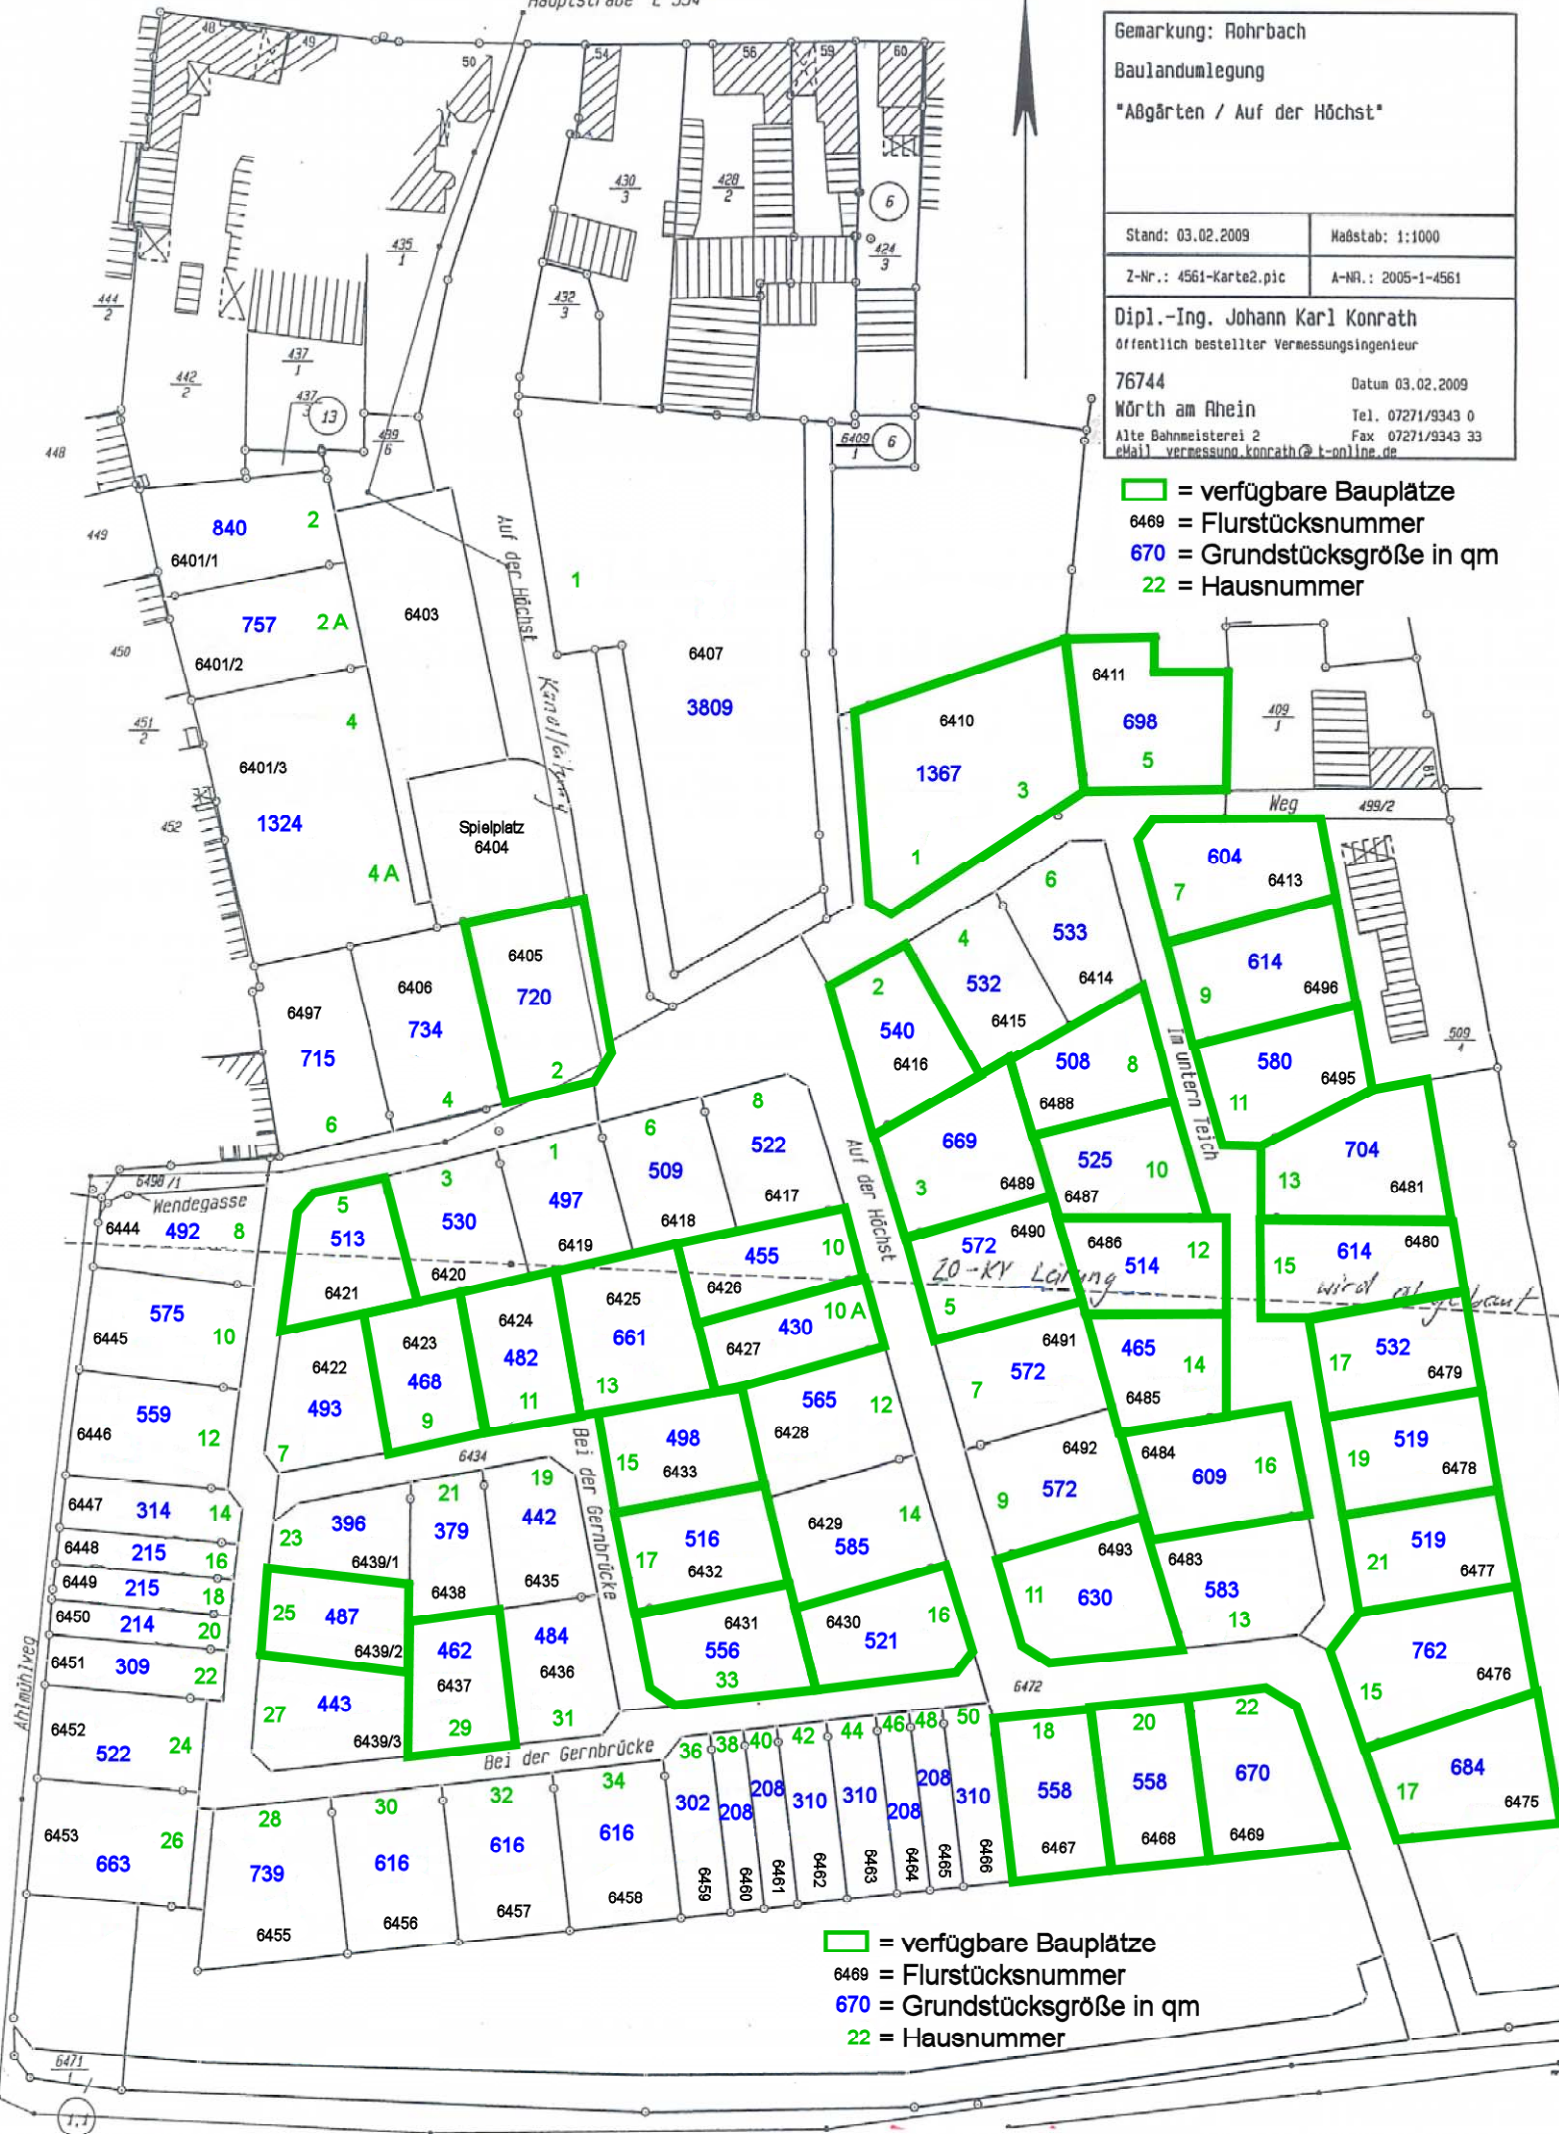

- = verfügbare Bauplätze
- 6469 = Flurstücksnummer
- 670 = Grundstücksgröße in qm
- 22 = Hausnummer