
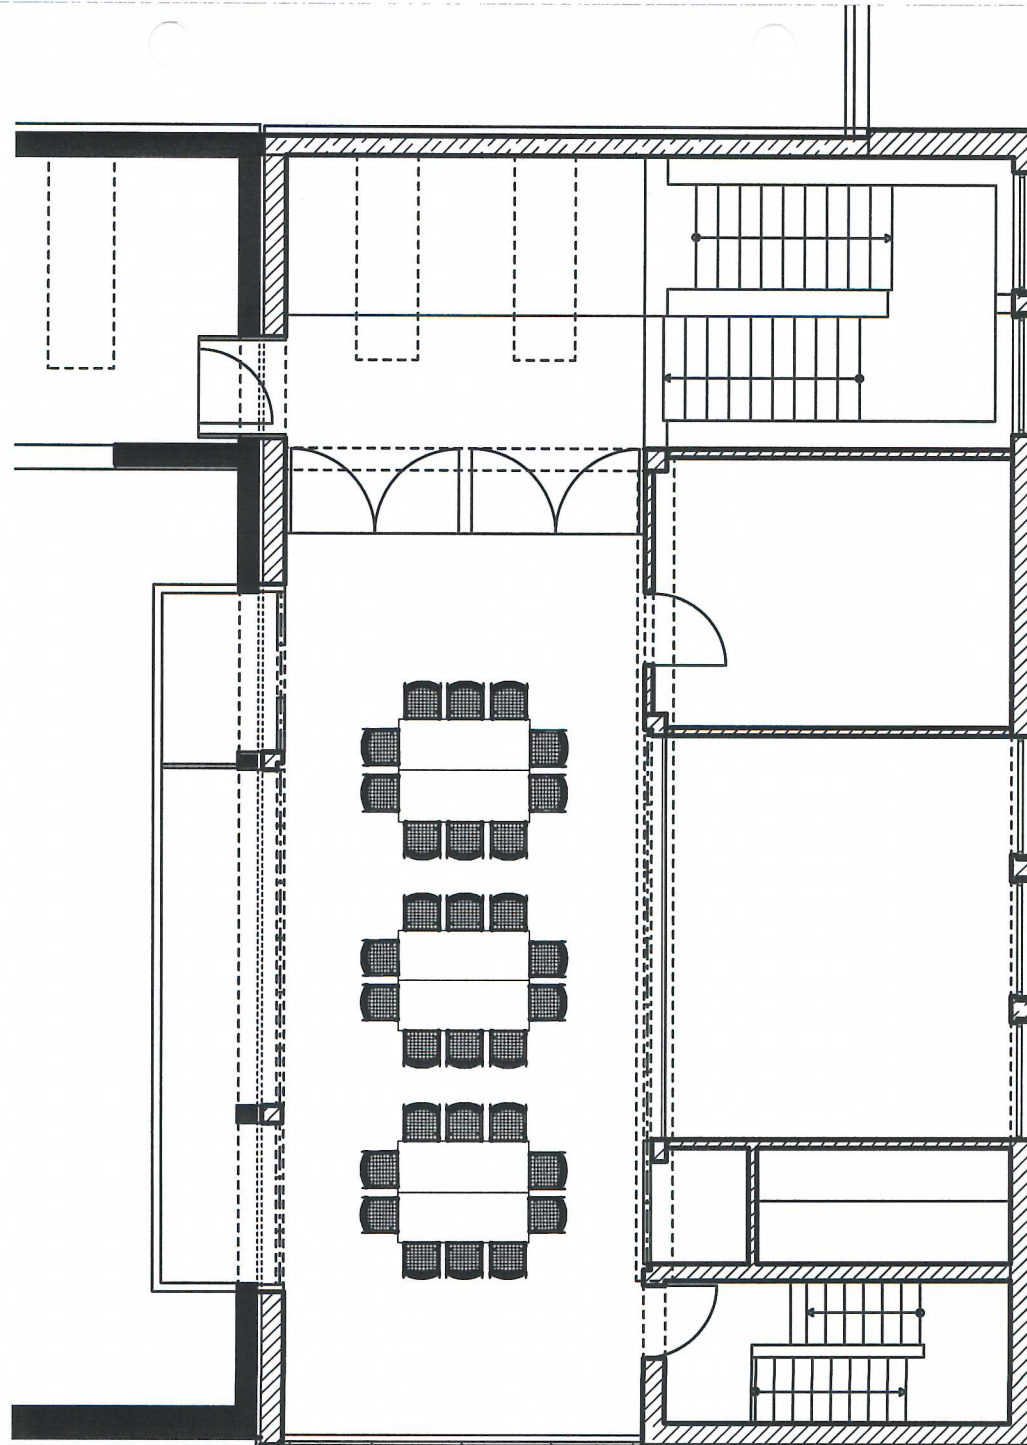


Brandschutztechnisch
geprüft am 24. SEP. 2010
Kreisverwaltung
Südliche Weinstraße
Abt. Bauen und Umwelt
Ref. Bauaufsicht

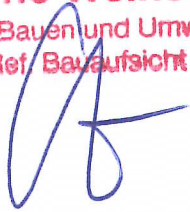

Variante B 6 Tisch 30 Stühle