




ERDGESCHOSS
M 1:100

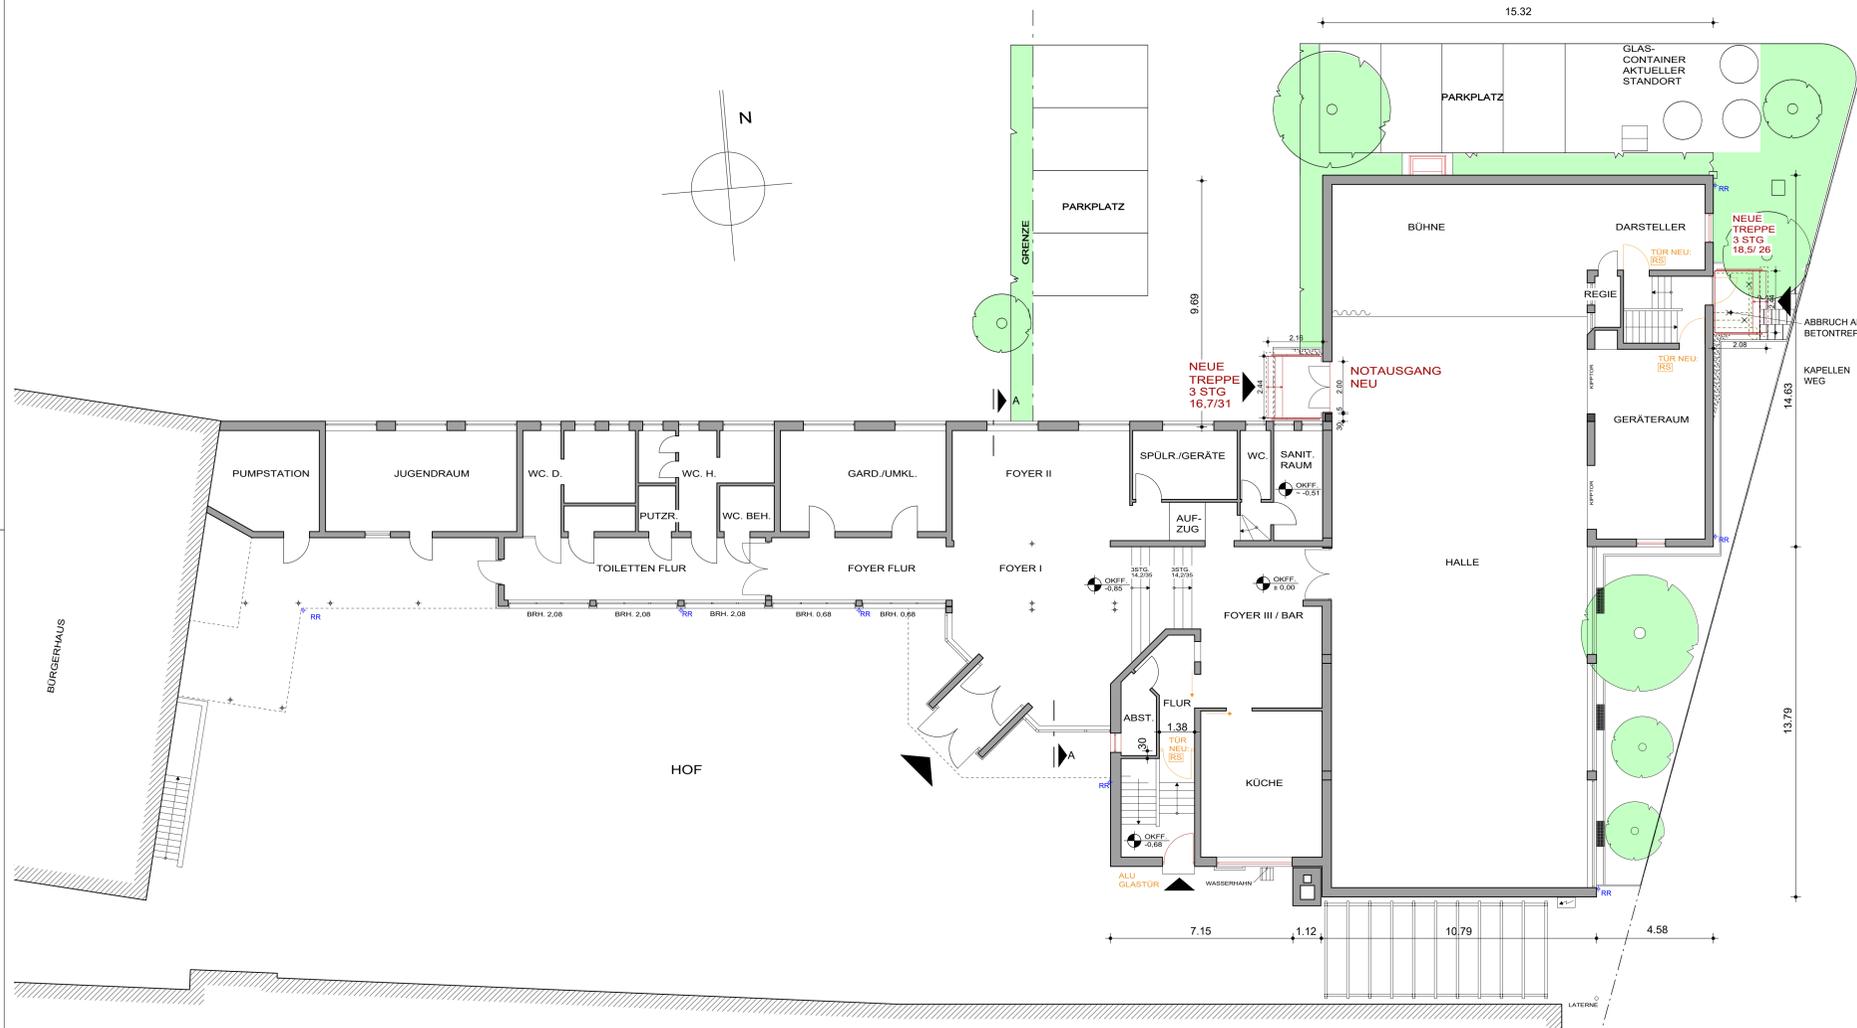


KELLERGESCHOSS
M 1:100

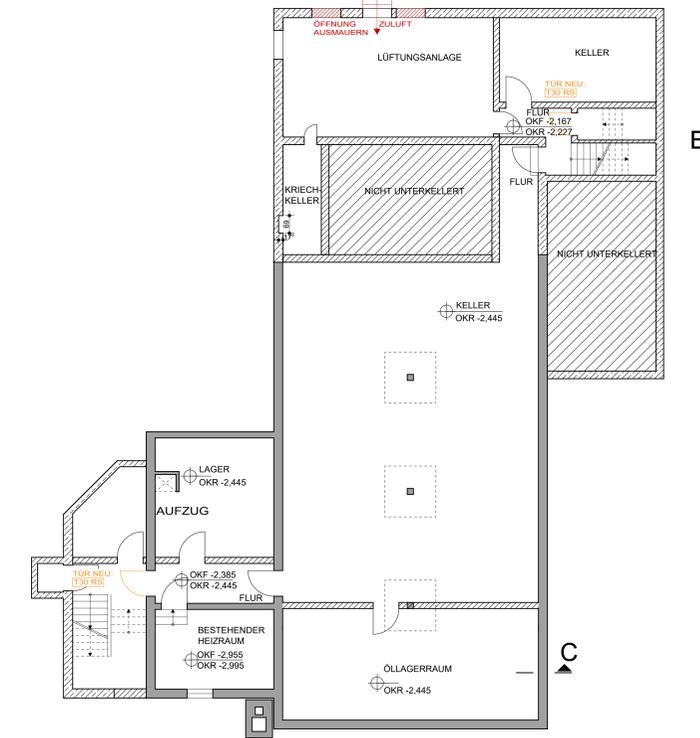


ANSICHT SÜD
M 1:100

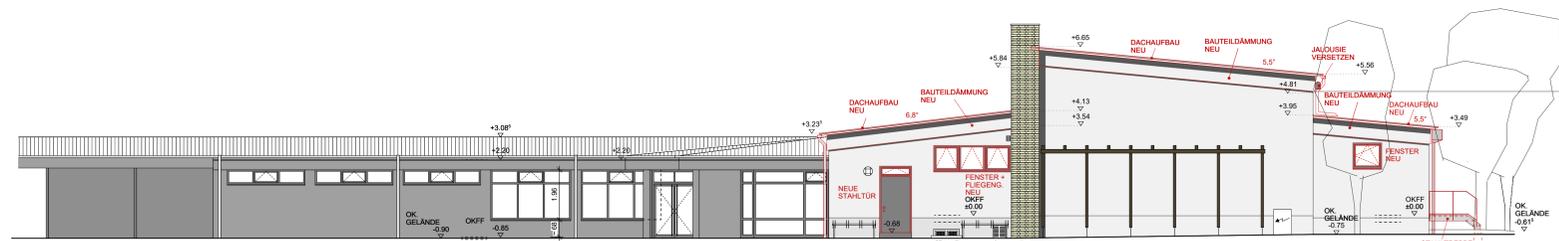


ANSICHT NORD
M 1:100

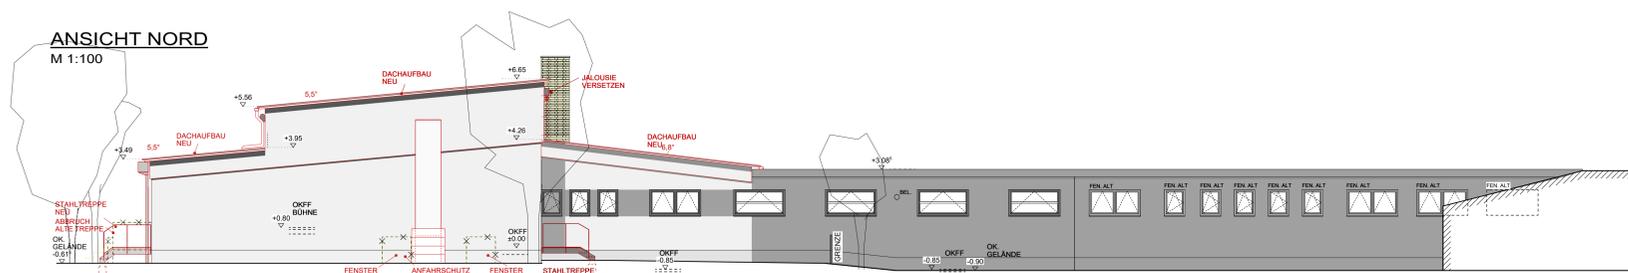

ANSICHT OST
M 1:100

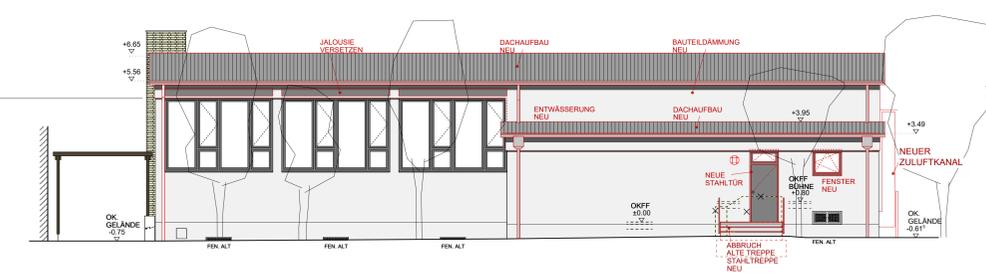

ANSICHT WEST (SCHNITT A-A)
M 1:100

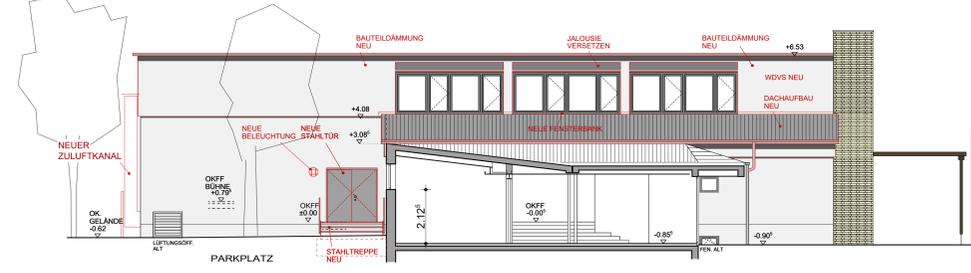

BAUVORHABEN:	ENERGETISCHE SANIERUNG MEHRZWECKHALLE HAYNA HAUPTSTRASSE 84 78863 HERXHEIM - HAYNA
BAUHERR:	ORTSGEMEINDE HERXHEIM OBERE HAUPTSTRASSE 2 78863 HERXHEIM
ÜBERSICHT	
GRUNDRISS / ANSICHTEN	MSTB: 1 : 100
HERXHEIM, 26. JULI 2019	PLAN NR.: 1
PRÜFERVERMERKE:	
DER BAUHERR:	
DER ARCHITEKT:	
DIPL. ING. ADOLF KNOLL ALTMÜHLE, 78863 HERXHEIM / PFALZ TEL.: 07276 - 7549	